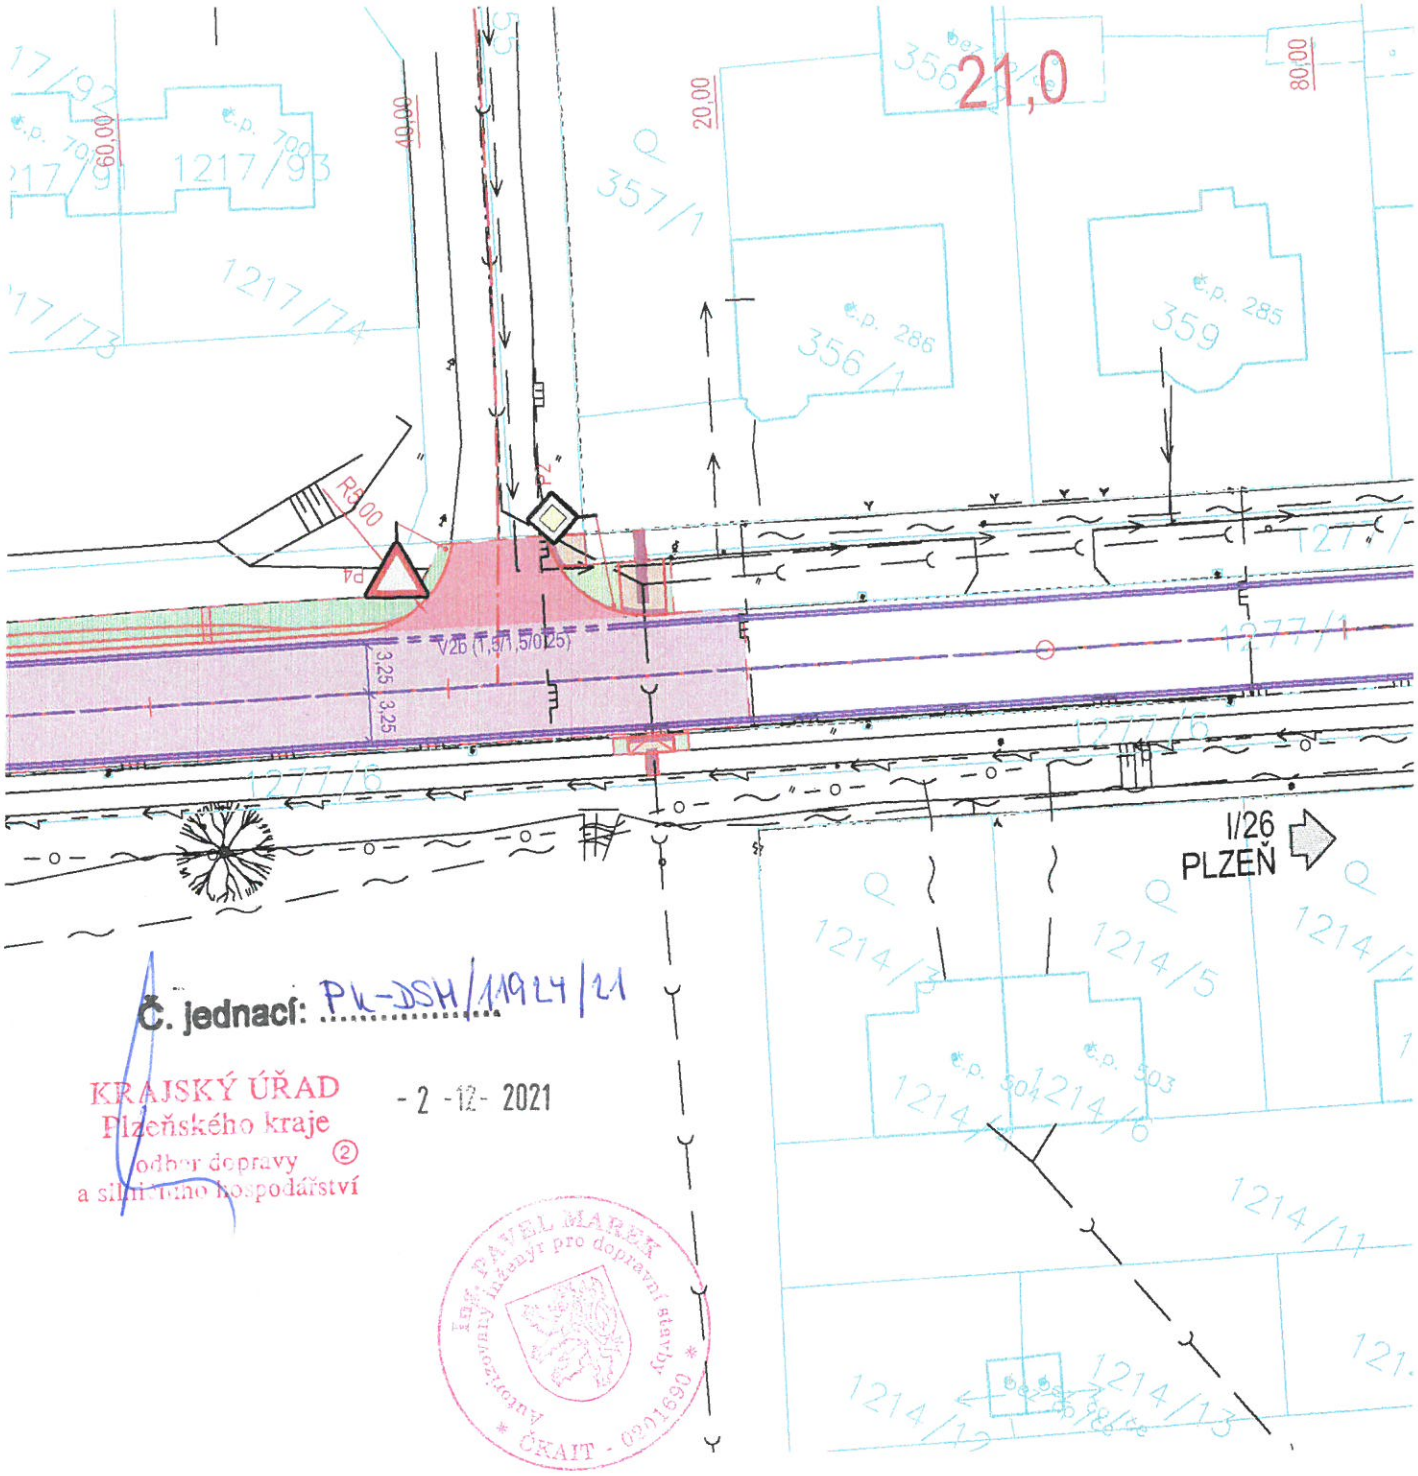

Č. jednací: PK-DSH/11924/21

KRAJSKÝ ÚŘAD
Plzeňského kraje
odbor dopravy
a silničního hospodářství

- 2 -12- 2021

Ing. PAVEL MAREK
autorizovaný inženýr pro dopravní stavby
ČKAIT - 0009000

SO 191

Souřadný systém S-JTSK
Výškový systém B.p.v.

VYPRACOVAL	PROJEKTANT	KONTROLOVAL
kolektiv	kolektiv	Ing. P. Marek

Woring s.r.o.
Na Roudné 1604/93
301 00 PLZEŇ
E-mail: info@woring.cz
IČO: 29159342 Tel: +420 371 141 150
DIČ: CZ29159342 +420 775 263 503

OBEC, KRAJ:	Líně; Plzeňský kraj
OBJEDNATEL:	Obec LÍNĚ, Plzeňská 145, Líně, 330 21
AKCE:	**I/26 LÍNĚ, VJEZDOVÁ BRÁNA S ÚPRAVOU PŘILEHLÉ KOMUNIKACE**
OBSAH:	**SO 191 - DOPRAVNÍ ZNAČENÍ, MÍSTNÍ ÚPRAVA** **SITUACE**

STUPEŇ PD	DUSP / PDPS
DATUM	09/2020
ČÍSLO ZAKÁZKY	20W21034
MĚŘÍTKO	1 : 500
ČÍSLO PŘÍLOHY	PARÉ ČÍSLO
2	

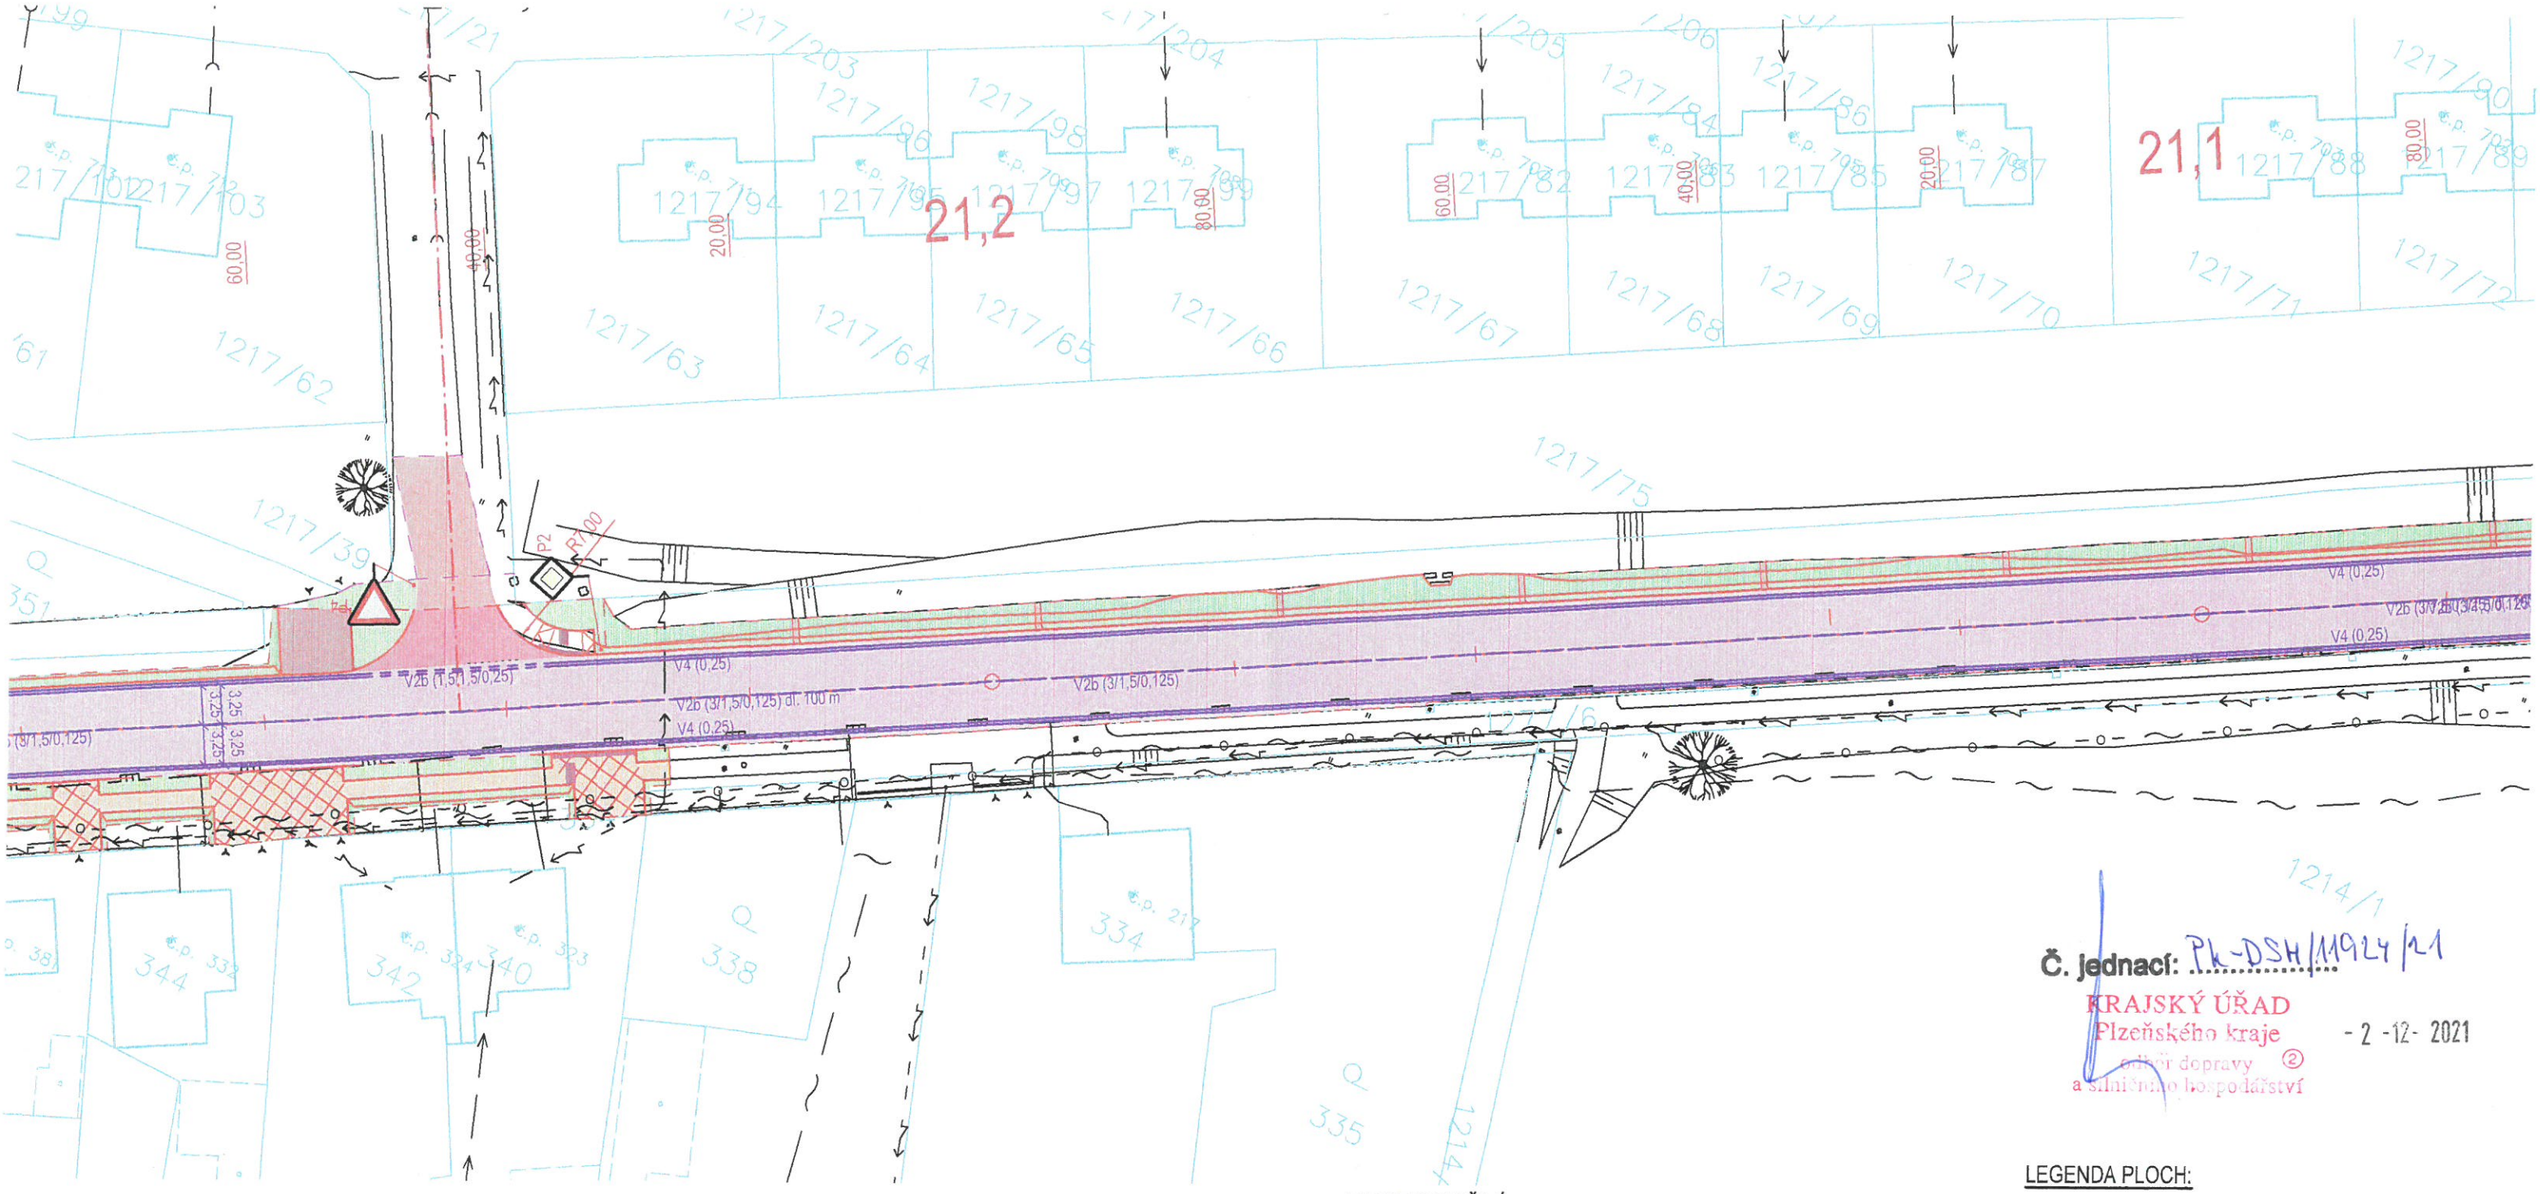

Č. jednací: Pk-DSH/11924/21

KRAJSKÝ ÚŘAD
Plzeňského kraje
odbor dopravy a silničního hospodářství
- 2 -12- 2021

UPOZORNĚNÍ :

VÝKRES DOPRAVNÍHO ZNAČENÍ ZACHYCUJE VÝSLEDNÝ STAV. DOPRAVNÍ ZNAČENÍ NA VÝKRESU NEUVEDENÉ JE POŽADOVÁNO ODSTRANIT.

PROVEDENÍ NOVÉHO DOPRAVNÍHO ZNAČENÍ JE POŽADOVÁNO V SOULADU SE ZÁKONEM Č. 361/2000 SB., PROVÁDĚCÍ VYHLÁŠKOU Č. 294/2015 SB., A DÁLE DLE ČSN EN 12899-1, ČSN EN 12899-3, ČSN EN 1436, TP 65, TP 133, TKP 14.

PROVEDENÍ NOVÉHO SVISLÉHO ZNAČENÍ JE POŽADOVÁNO DLE PPK-SZ A PPK-FOL. (POŽADAVKY NA PROVEDENÍ A KVALITU)

PROVEDENÍ NOVÉHO VODOROVNÉHO ZNAČENÍ JE POŽADOVÁNO DLE PPK-VZ. (POŽADAVKY NA PROVEDENÍ A KVALITU)

LEGENDA PLOCH:

- VOZOVKA (OPRAVA) ASFALTOVÝ BETON
- VOZOVKA (CELÁ KONSTRUKCE) ASFALTOVÝ BETON
- STŘEDOVÝ OSTRŮVEK CEMENTOBETONOVÝ KRYT
- CHODNÍK BETONOVÁ DLAŽBA (PŘÍRODNÍ)
- ZESÍLENÝ CHODNÍK / SJEZD BETONOVÁ DLAŽBA (ČERVENÁ)
- PROVIZORNÍ NAPOJENÍ ASFALTOVÝ R-MAT
- NEZPEVNĚNÁ KRAJNICE ASFALTOVÝ R-MAT 0/32
- HMATNÉ PRVKY RELIÉFNÍ DLAŽBA (KONTRASTNÍ)
- ZELEŇ V ROVINĚ OHUMUSOVÁNÍ, OSETÍ
- ZEMNÍ TĚLESO OHUMUSOVÁNÍ, OSETÍ

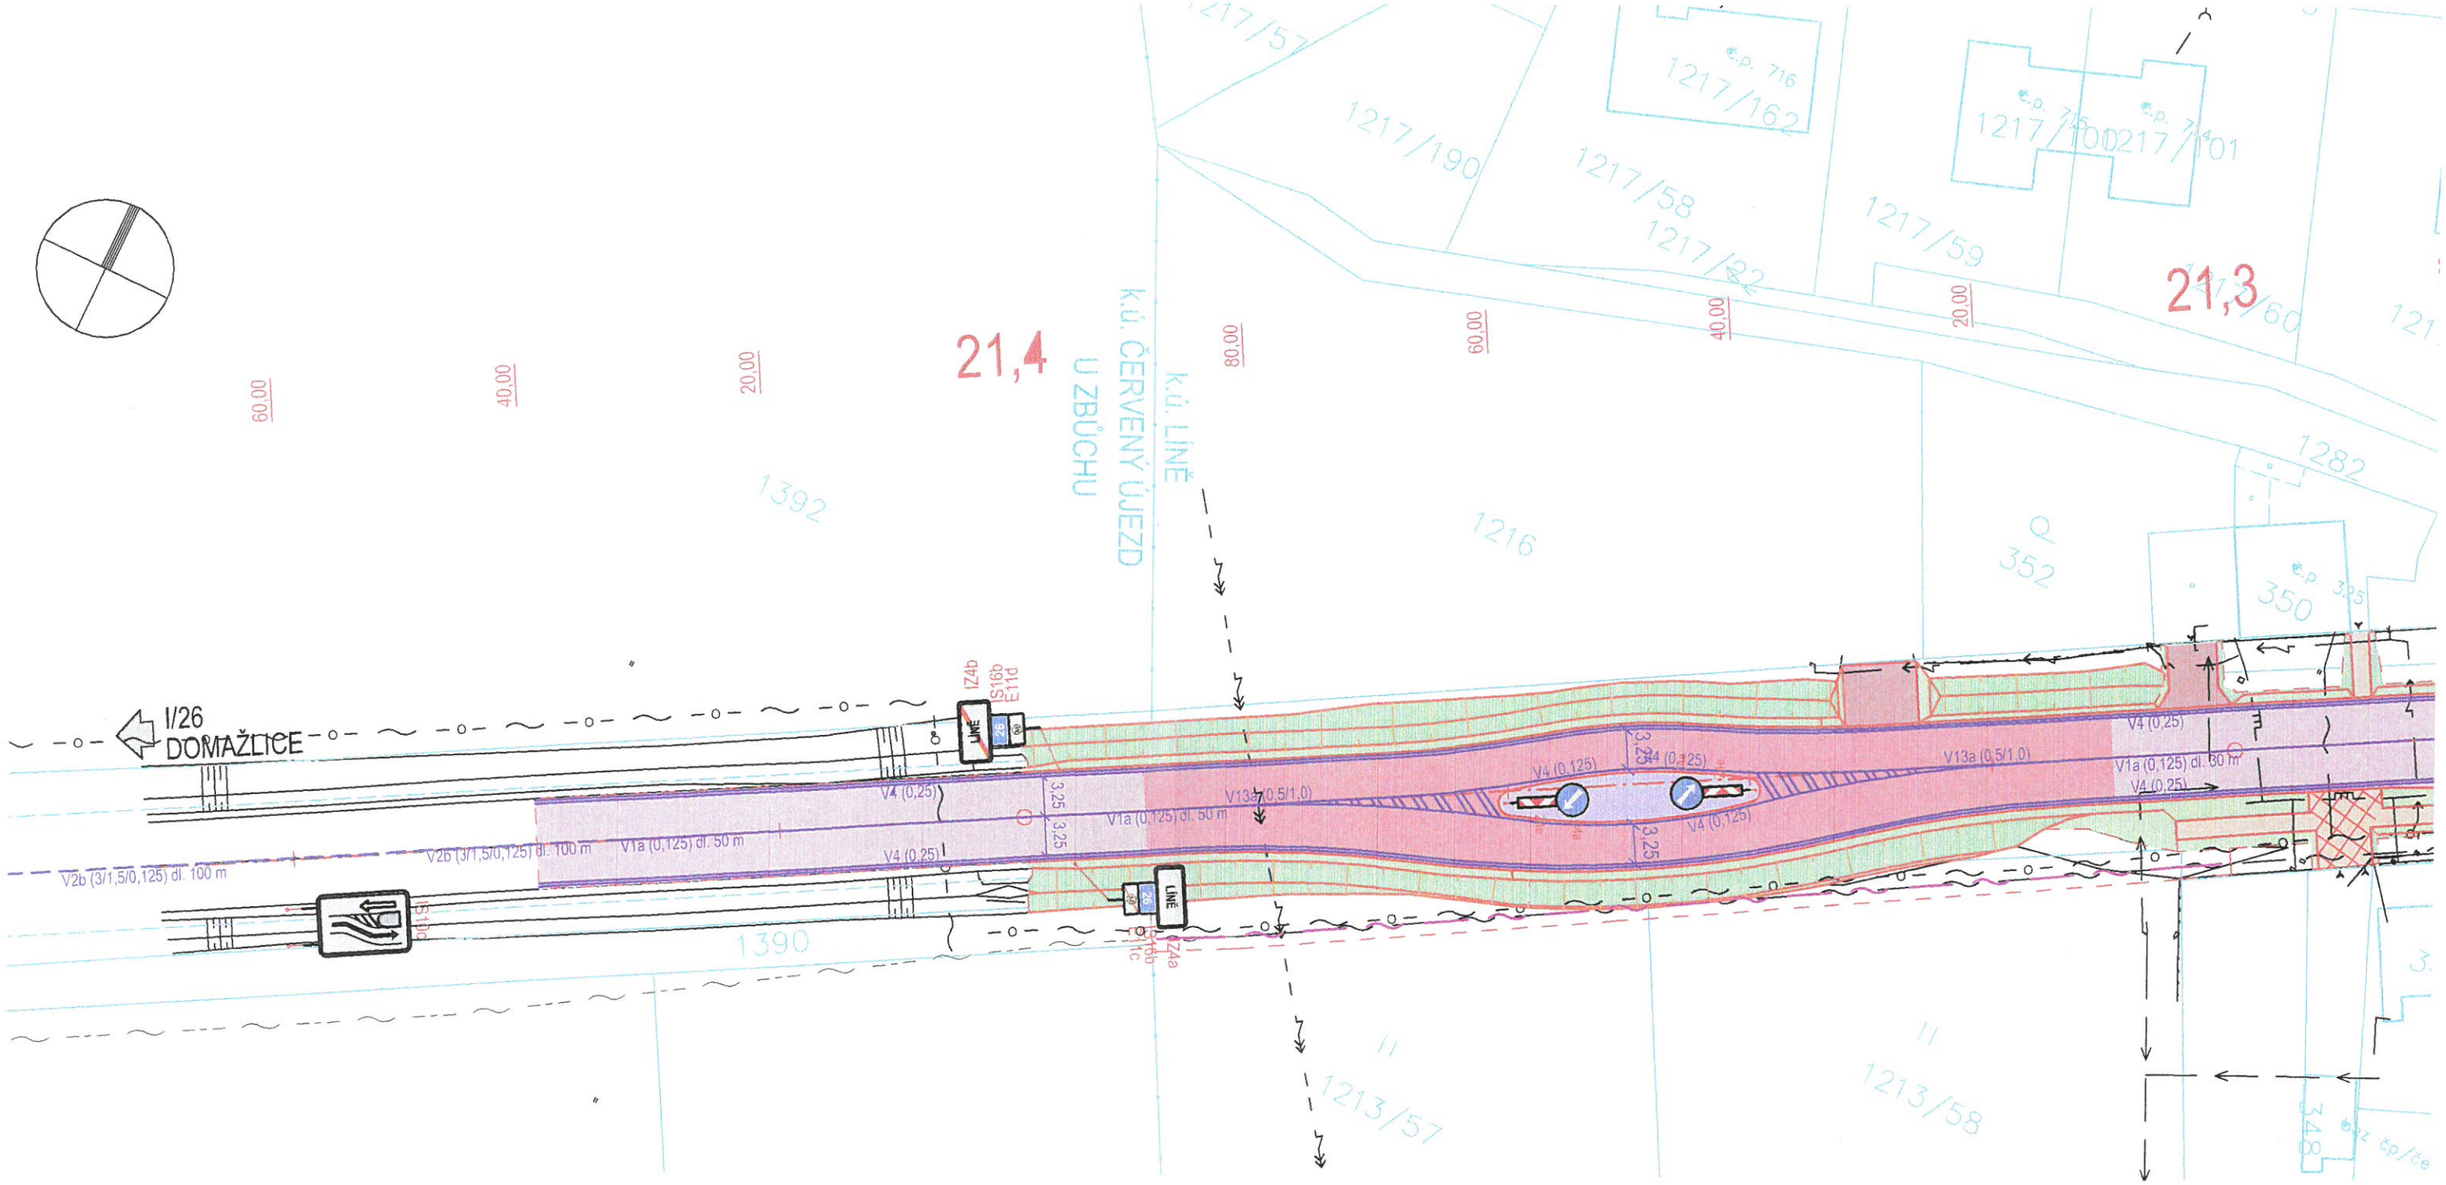

Č. jednací: PK-DSH/11924/21

KRAJSKÝ ÚŘAD
Plzeňského kraje
odbor dopravy
a silničního hospodářství

- 2 -12- 2021